
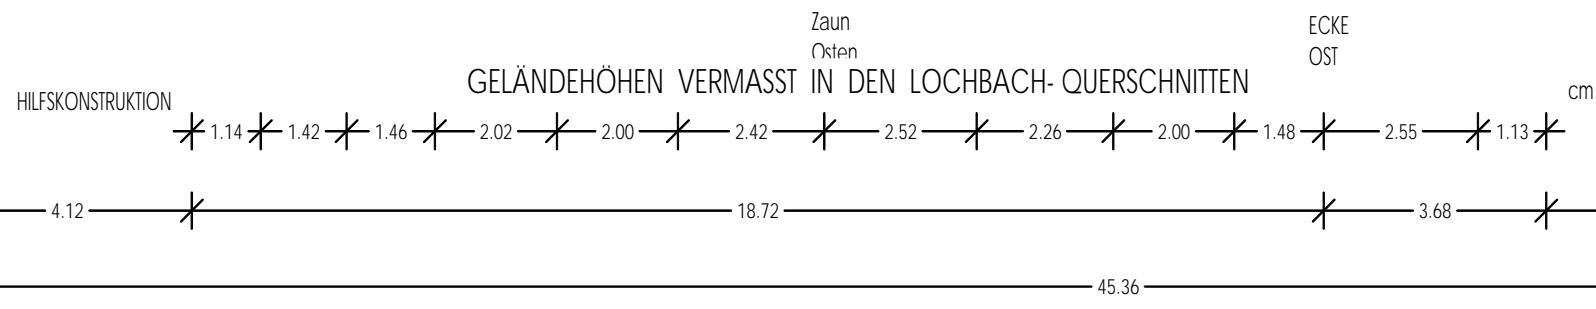


# LOCHBACHUNTERHALT LÄNGSSCHNITT HAUNSTETTEN NR.3

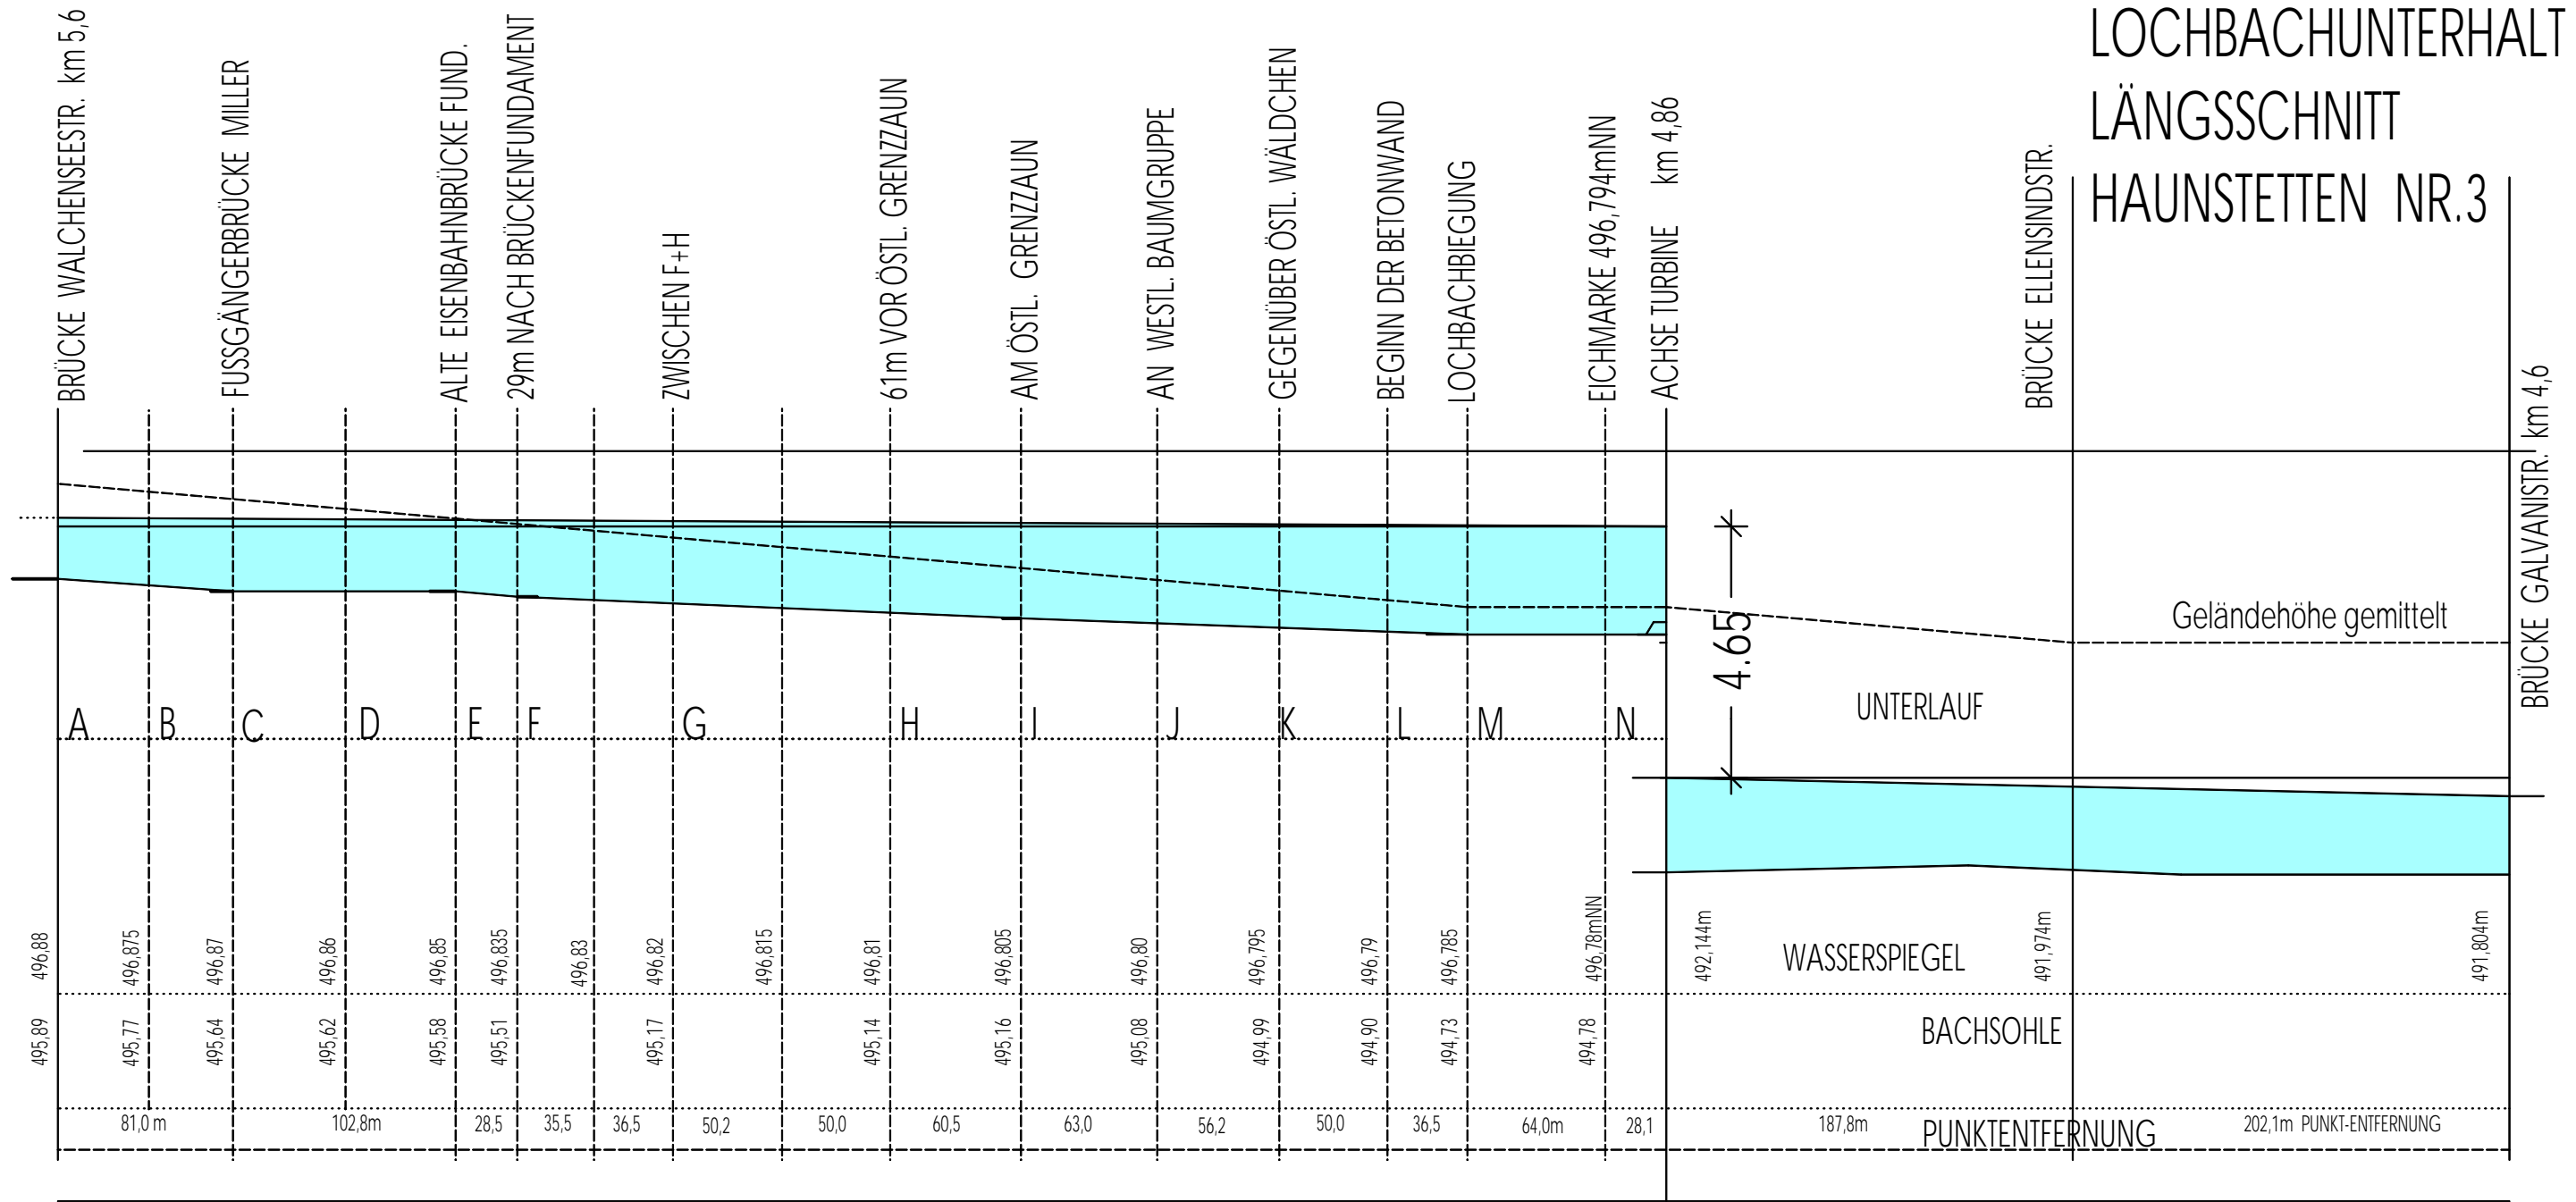

**PLAN 5 ZUR WASSERRECHTLICHEN BEWILLIGUNG**  
**HÖHENPLAN MASSTAB HÖHE 1:100, LÄNGE 1:2500**  
 PLANFERTIGER J.SCHEBESTA  
 21.03.2017 ERGÄNZT 27.12.19+2.10.20