



SCHNITT F BIS CA. 29m NACH EISENBAHNBRÜCKE

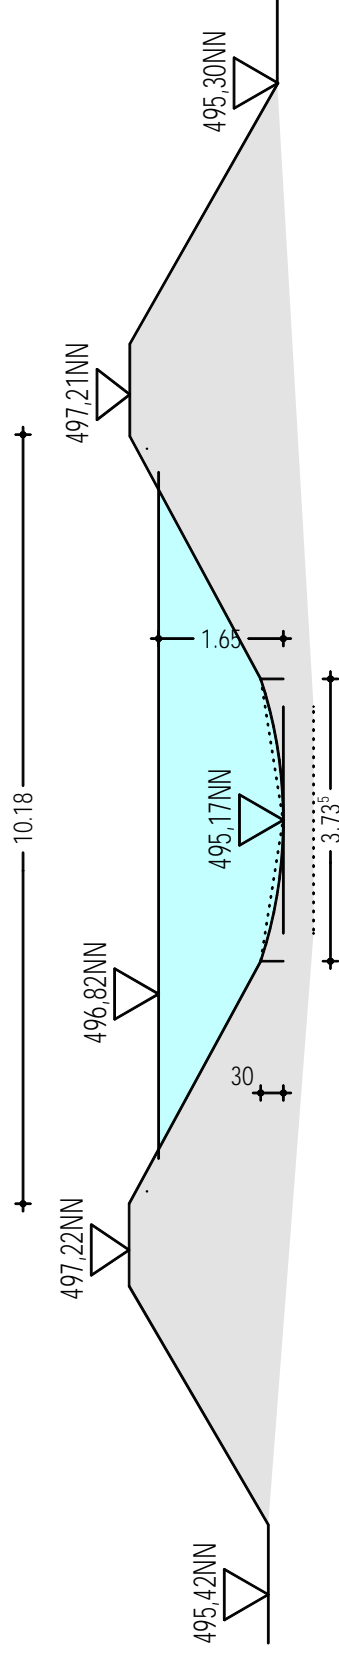

SCHNITT G ZWISCHEN BRÜCKENFUND. UND ÖSTL. GRENZZAUN

West

Ost WASSERKRAFTANLAGE TW3 SCHNITTE BLATT 6.2

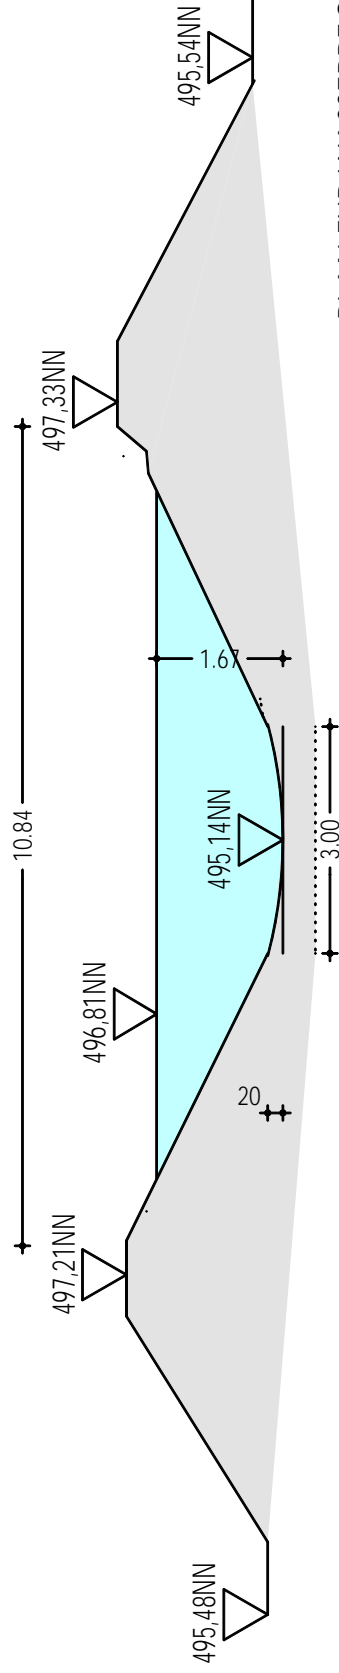

SCHNITT H 61m VOR ÖSTL. GRENZ-ZAUN