


Rückmarke 1:  
 NN +497,494m Neues System  
 NN +497,425m Altes System  
 Südseite Krafthaus  
 13,71m von Südwestecke  
 0,40m über OK Mauer

Rückmarke 2:  
 NN +496,558m Neues System  
 NN +496,489m Altes System  
 Östliche Ufermauer  
 7,50m südlich von östlichem  
 Brückenwiderlager  
 26,40m südlich von Rückmarke 1  
 0,45m unter OK Mauer


Rückmarke 3:  
 NN +496,673m Neues System  
 NN +496,604m Altes System  
 Südseite Krafthaus  
 0,41m von Südwestecke  
 0,14m über Gelände

Eichpfahl:  
 Deckscheibe  
 NN +496,794m Neues System  
 NN +496,725m Altes System  
 4,05m südlich von westlichem  
 Brückenwiderlager  
 8,63m westlich von Rückmarke 2

Amtlicher Höhenfestpunkt:  
 NN +497,933m Neues System  
 Arberstraße 1  
 Lebensmittelgeschäft, Lager  
 Südseite, 0,16m von Westecke,  
 0,16m unter Sockel,  
 0,02m über Gelände  
 Mauerbolzen, eingeprägte Nr.418

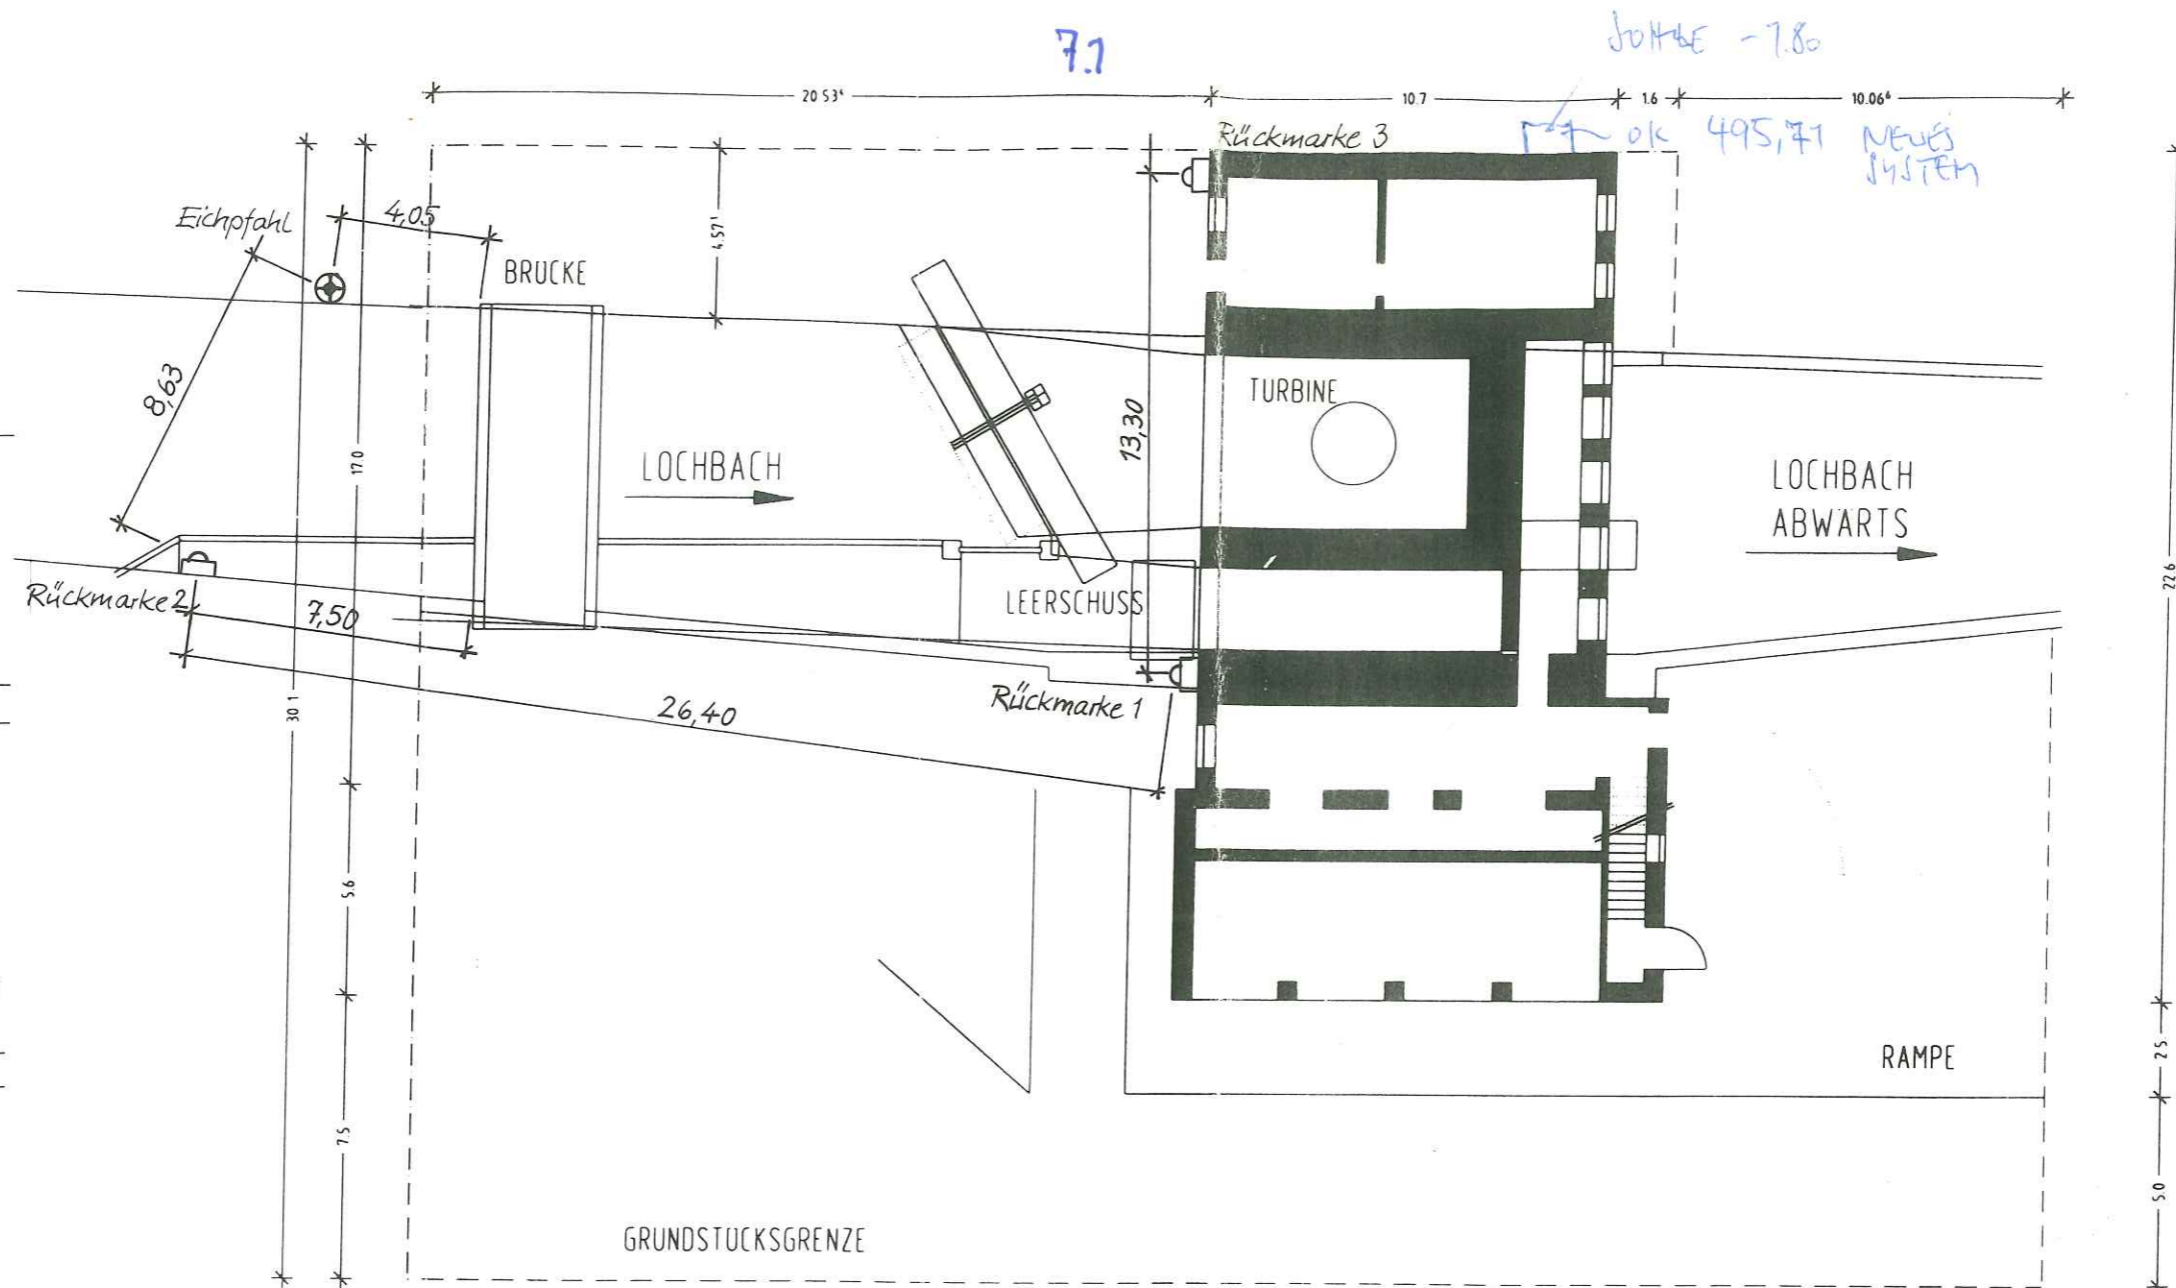

# WASSERKRAFTWERK AUGSBURG-HAUNSTETTEN NR.3 TEXTILSTR.9

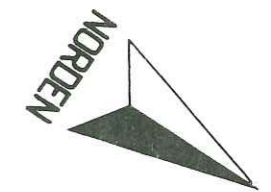

Nr.	Änderungen	geändert	Name	geprüft	Name
Vorhaben:		Beilage: 1			
Wasserrechtliches Verfahren		Plan-Nr.: Tw3-96			
Eichpfahlsetzung vom 17.04.1996		Datum:	Name:		
Maßstab:	Lageplan		entw.	18.04.96	Recknagel
1:200	Rückmarken und Eichpfahl		gez.	18.04.96	Recknagel
Vorhabensträger / Bauherr:			gepr.	22.4.96	Würl
Schebesta + Partner			Planfertiger:		
(Ort, Datum)			Ingenieurbüro P.Würl		
(Unterschrift)			Mühlgasse 6, 96479 Weitramsdorf		
			Weitramsdorf		
			(Unterschrift)		