


# WKW Nr 3 Haunstetten Schebesta-Sternberg

ANTRAG:  
BLATT 7.3

NORD

ANFAHRT VON DER ELLENSINDSTR.

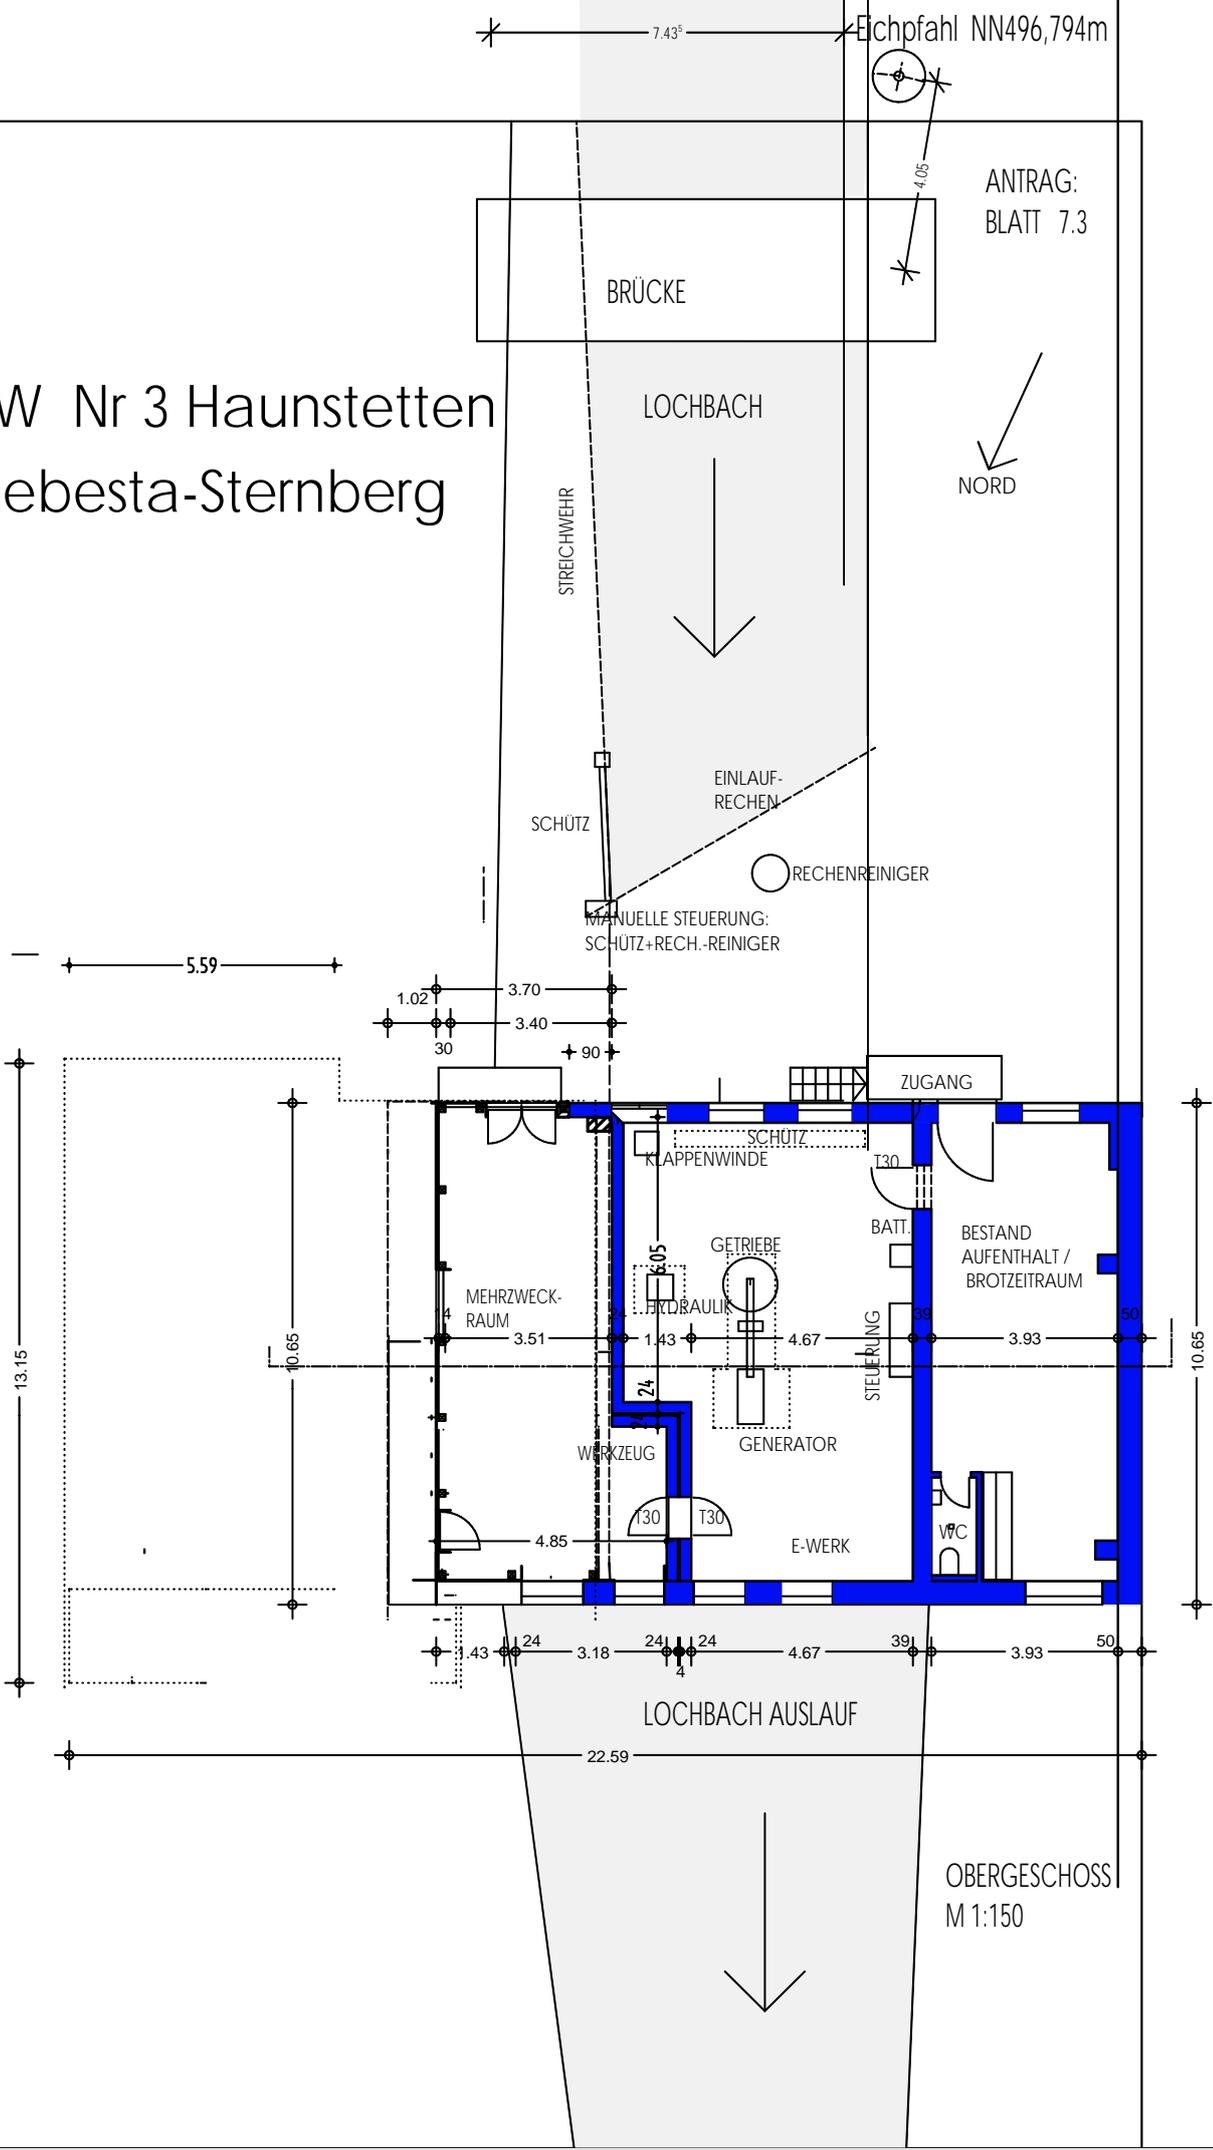

Eichpfahl NN496,794m

BRÜCKE

LOCHBACH

STREICHWEHR

EINLAUF-RECHEN

SCHÜTZ

RECHENREINIGER

MANUELLE STEUERUNG:  
SCHÜTZ+RECH.-REINIGER

ZUGANG

SCHÜTZ  
KLAPPENWINDE

GETRIEBE

BATT.

BESTAND  
AUFENTHALT /  
BROTZEITRAUM

MEHRZWECK-  
RAUM

HYDRAULIK

GENERATOR

STEUERUNG

WERKZEUG

E-WERK

WC

LOCHBACH AUSLAUF

OBERGESCHOSS  
M 1:150