Antrag auf eine neue Bewilligung für das Tiebwerk3 am Lochbach

Blatt 7.4 Querschnitt Turbinenhaus

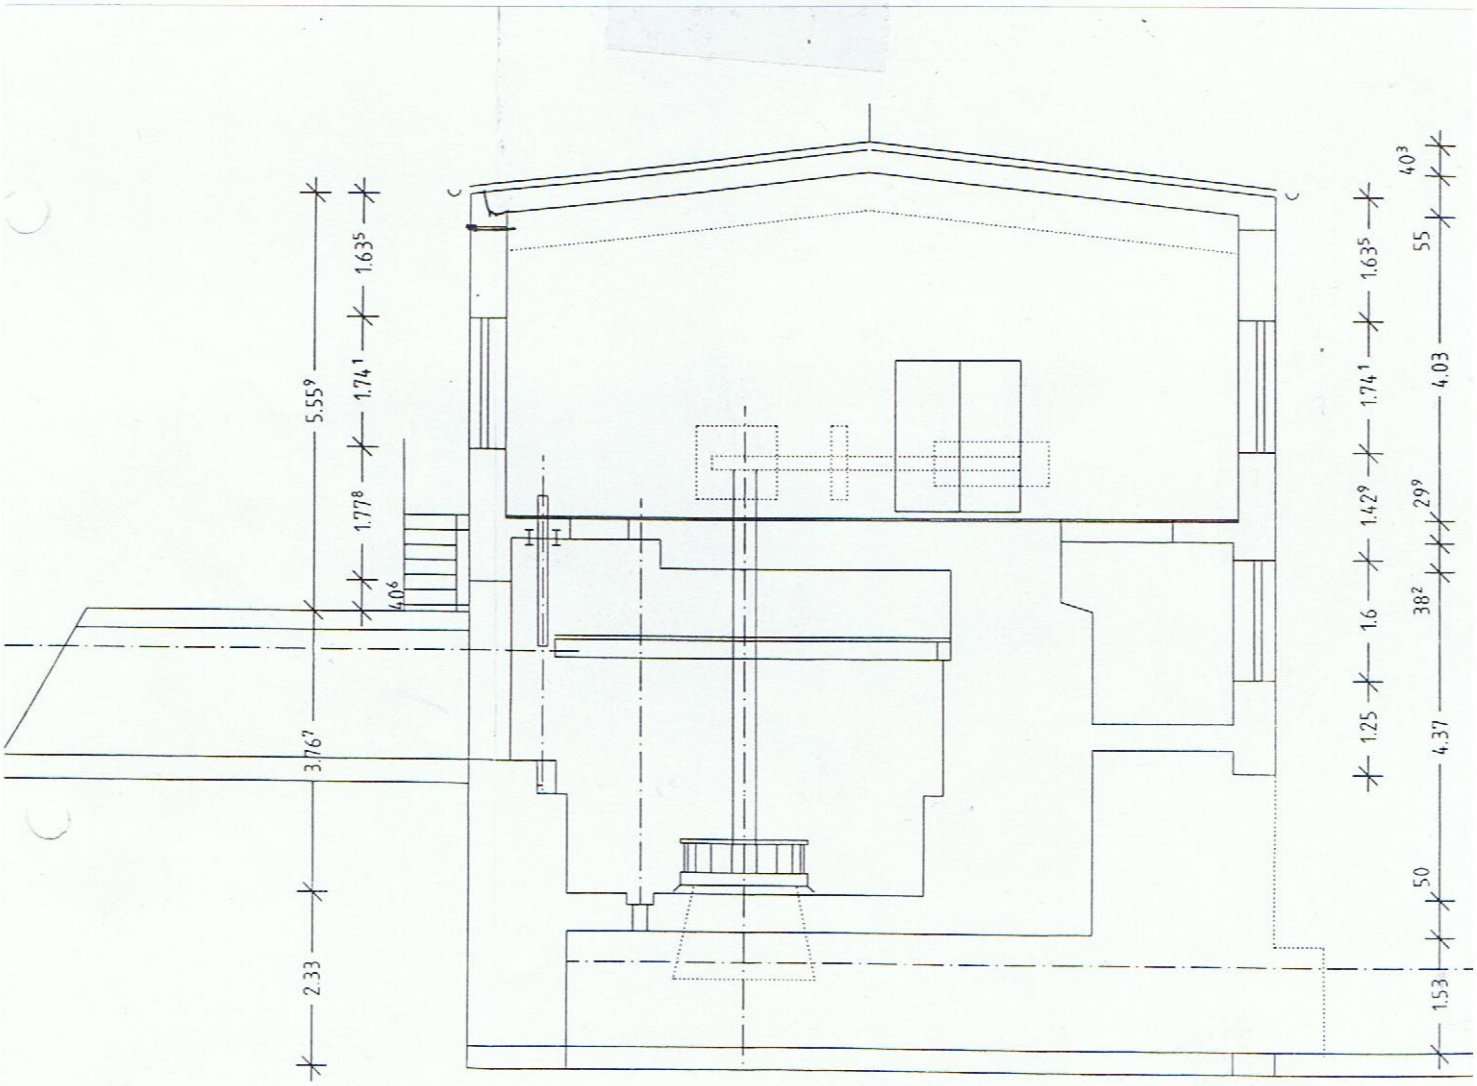

M 1:100 E-WERK HAUNSTETTEN NR. 3 QUERSCHNITT BESTAND 2