



BEARBEITUNGSVERMERKE					
Letzte Fertigung					
17.11.2023	M. Ranz	08.04.2024	M. Ranz		
28.11.2023	M. Ranz				
23.01.2024	M. Ranz				
12.02.2024	M. Ranz				
12.03.2024	M. Ranz				
25.03.2024	M. Ranz				

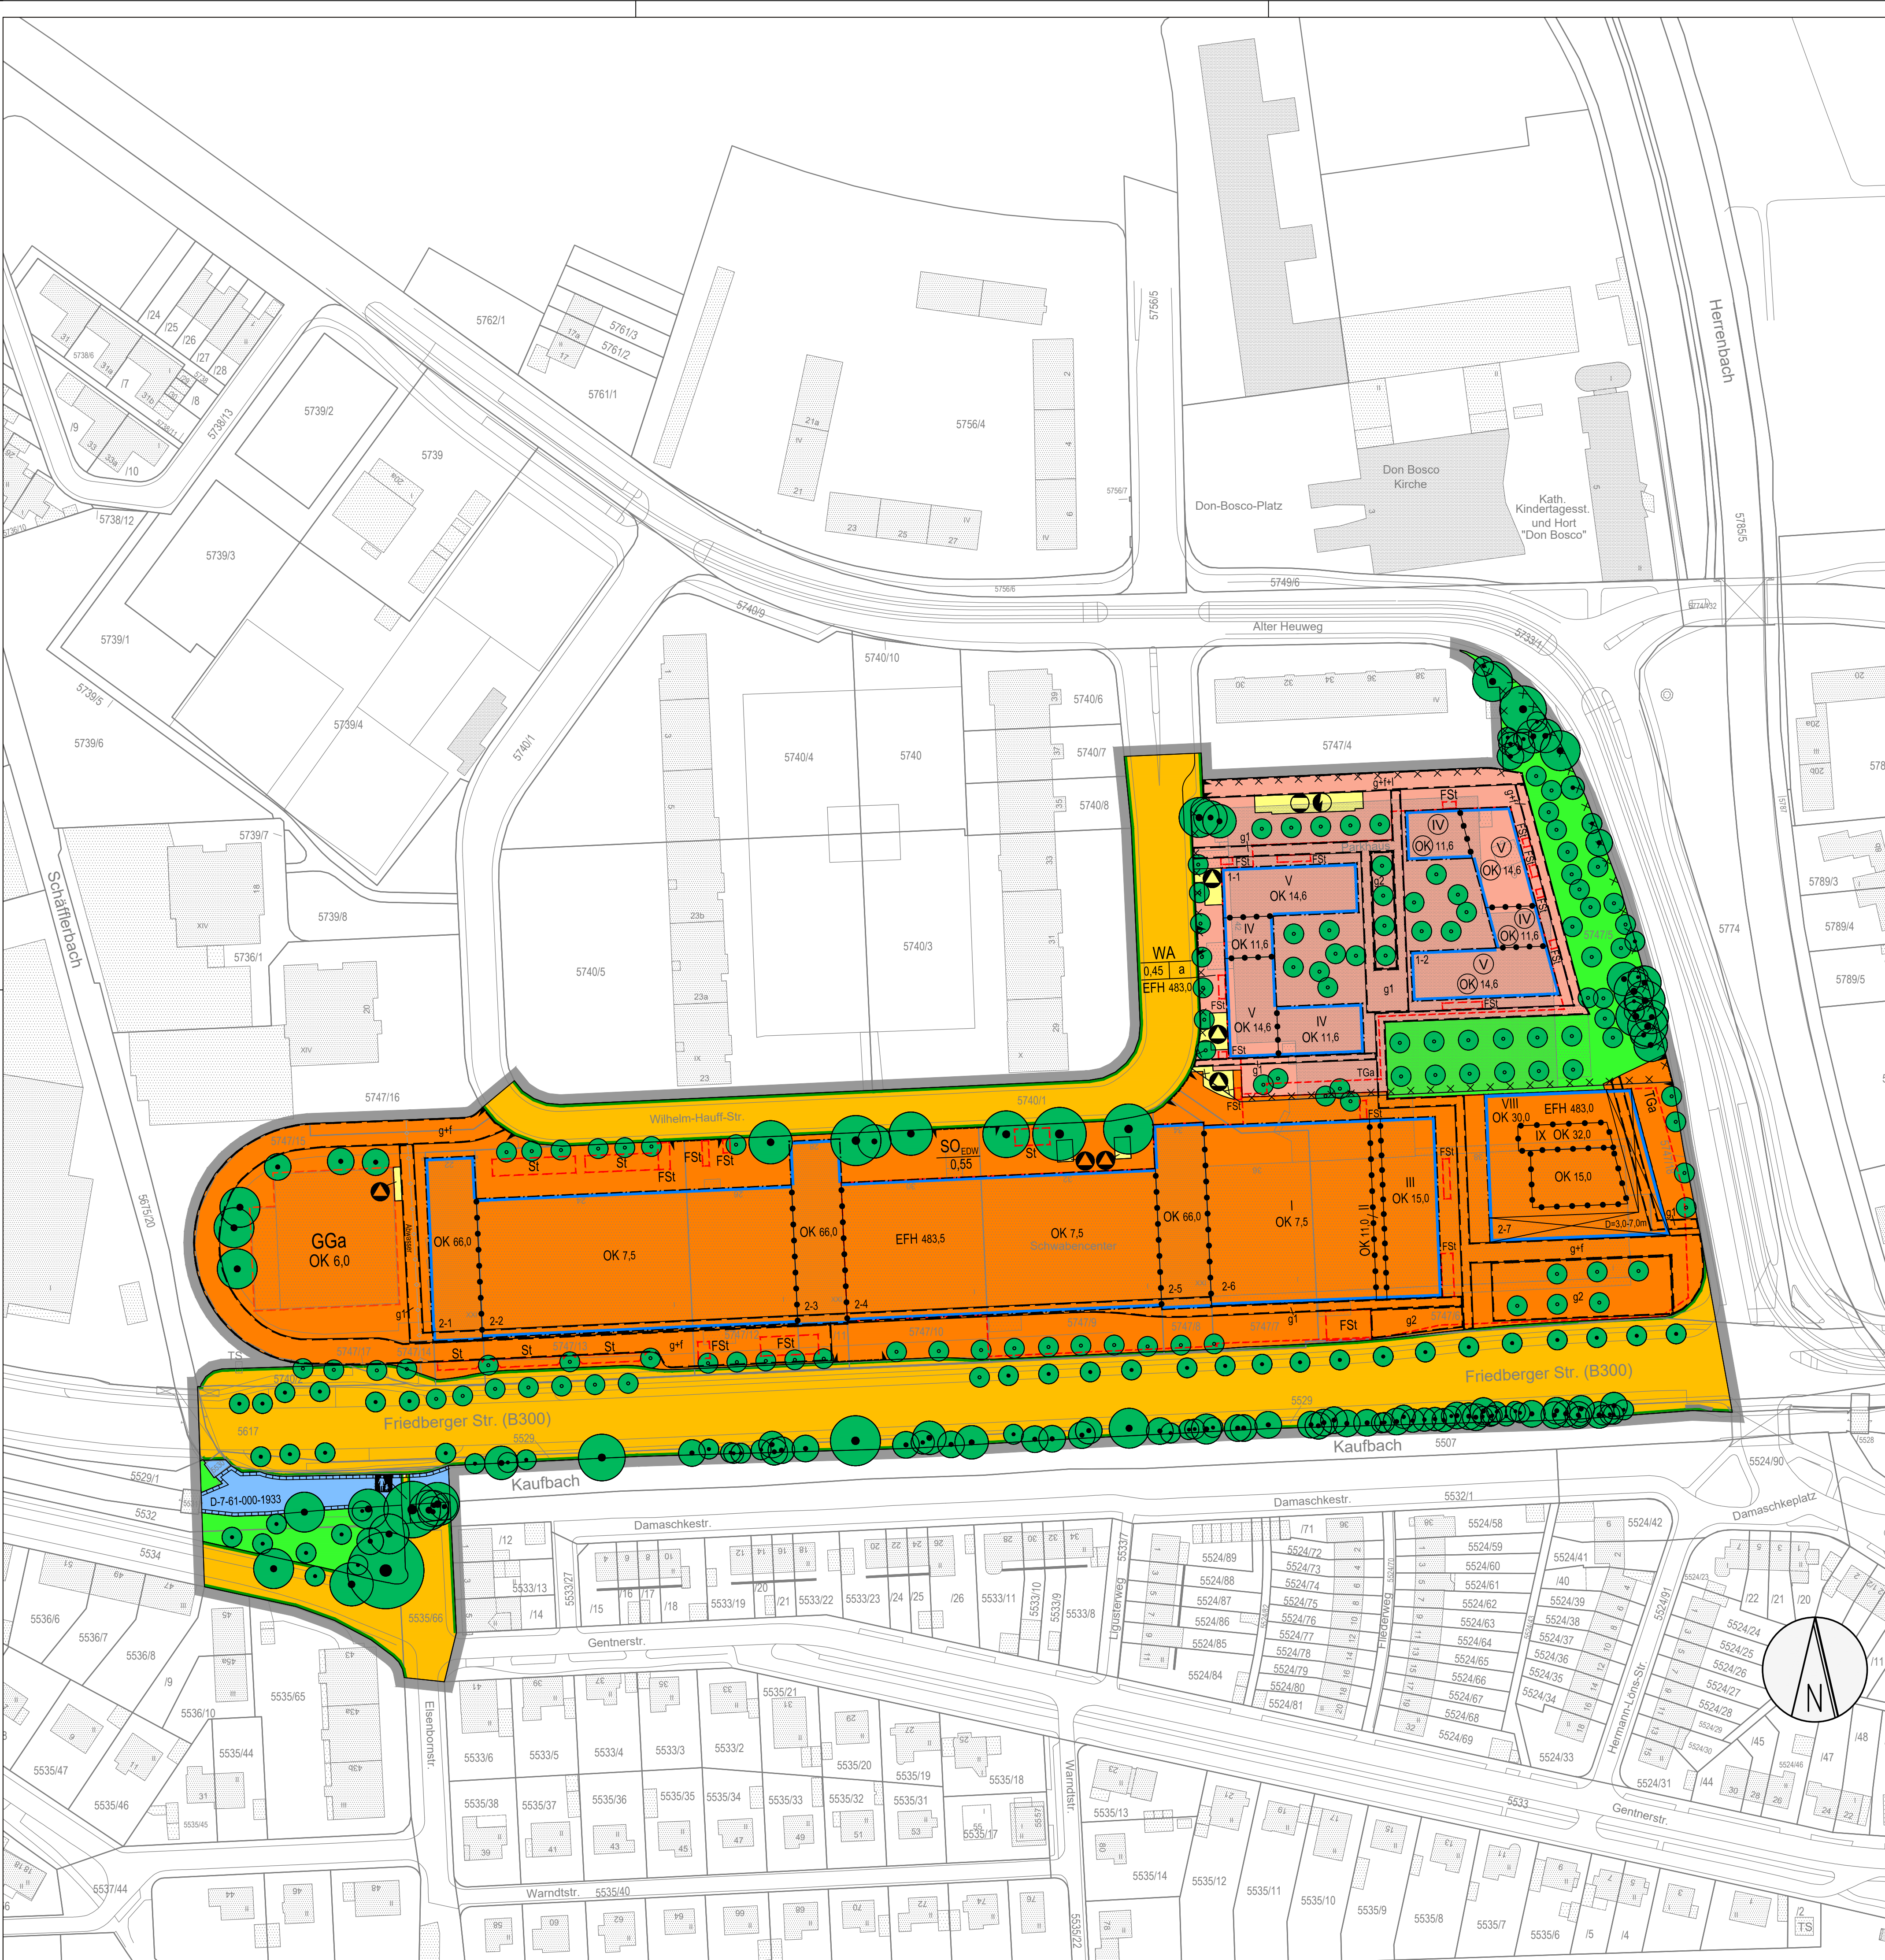

Anlage 2.a. zur BSV/24/10703

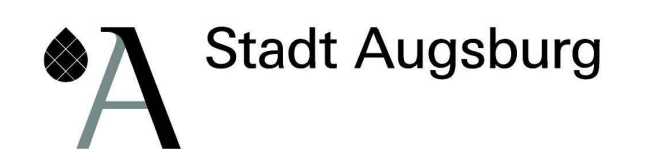

Aufstellung

VORENTWURF


Bebauungsplan Nr. 484

„Nördlich der Friedberger Straße, südlich der Wilhelm-Hauff-Straße (Schwabencenter)“

mit integriertem Grünordnungsplan

A. Planzeichnung

im Maßstab 1:1000 in der Fassung vom 28.03.2024.

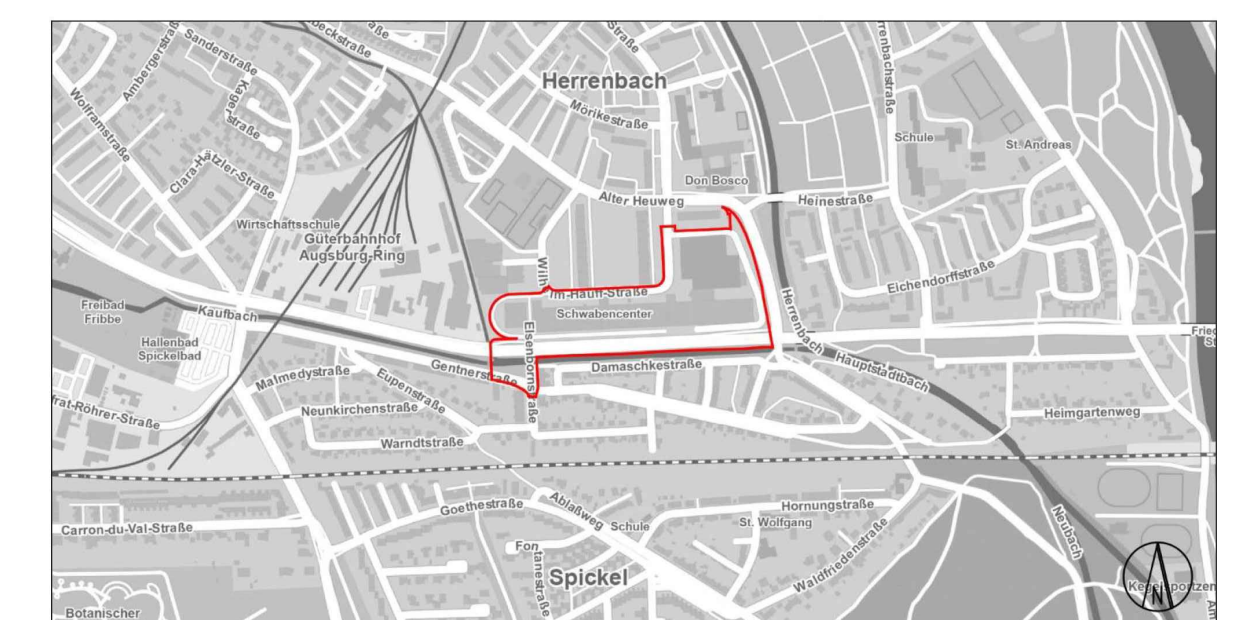

Kartengrundlage: © Geodatenamt Augsburg

Übersichtsplan maßstabfrei

Für die Planung:
Referat für Stadtentwicklung,
Planen und Bauen

Stadtplanungsamt

Planungsbüro

Arnold Consult AG

Steffen Kercher
Berufsmäßiges Stadtratmitglied

Ulf Gnauer-Jende
Amtsleitung

Ausfertigung

Stadt Augsburg
Augsburg, den

In Kraft getreten am:

Eva Weber
Oberbürgermeisterin

